

PRACTICABLE C16 DE ELEVADAS PRESTACIONES EL RECURSO EFICAZ QUE PRESERVA TEMPERATURAS

Carpintería abatible Canal 16 de tres cámaras con rotura de puente térmico para puertas y ventanas; posibilidad de ventanas con hoja ajunquillada y hoja oculta (HS), diseño robusto de gran versatilidad, permitiendo grandes ventanales. Posibilidad de elevar sus prestaciones térmicas y acústicas, mediante perfiles aislantes, convirtiéndola de esta forma en HQ (High Quality).

CARACTERÍSTICAS TÉCNICAS.

Carpintería practicable de Canal 16 con Rotura del puente térmico

- Sección de marco: 75 mm.
- Sección de hoja: 82 mm. HS: 69,5 mm
- Poliamida en cerco: Varillas de 34 mm.
- Poliamida en hoja: Varillas de 34 y 26 mm.
- Máximo acristalamiento: hasta 53 mm, hoja vista.
- Máximo acristalamiento HS: hasta 32 mm, hoja oculta.

CLASIFICACIÓN OBTENIDA.

Permeabilidad al aire **CLASE 4** * UNE EN 1026 – EN 12207

Estanqueidad al agua **CLASE E2550** * UNE EN 1027 – EN 12208

Resistencia al viento **CLASE C5** * UNE EN 12211 – EN 12210

Transmitancia térmica «Uw» Ventana 1,0 W/m² K; HS: 1,2 W/m² K** UNE EN ISO 10077-1

Aislamiento acústico 46 (-1;-4)dB HS: 45(-1;-4) *** UNE EN 10140-2:2011

Capacidad para soportar cargas APTO UNE EN 14609:2004

- * Ventana de 2 hojas de 1230 x 1480 mm.
- ** Ventana de 2 hojas de 1480 x 2180 mm; vidrio Ug: 0.6 W/m² K
- *** Ventana de 2 hojas de 1230 x 1480 mm.; vidrio 6+6.2 Silence/24/4+4.2 Silence
- *** HS: Ventana de 2 hojas de 1230 x 1480 mm.; vidrio 4+4 Silence/16/5+5 Silence

SECCIÓN 2D




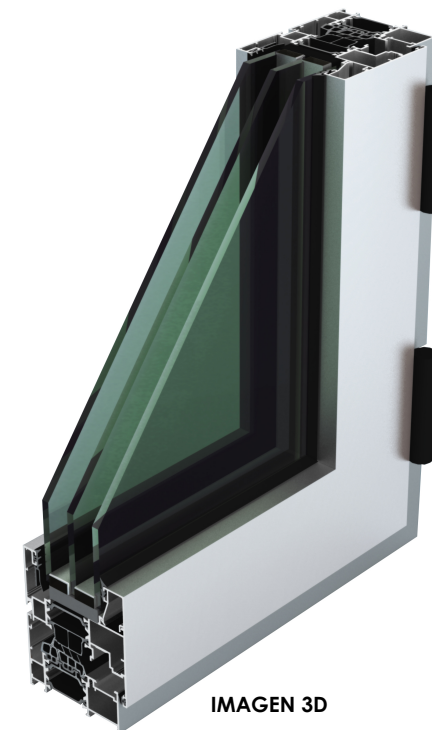


IMAGEN 3D


POSIBILIDADES DE APERTURA

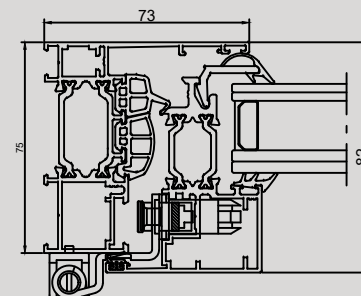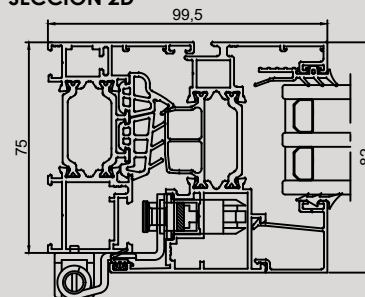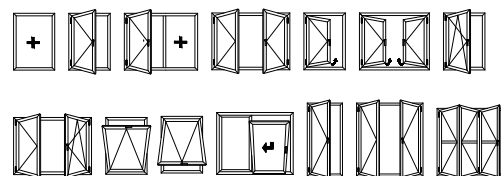


PESOS Y MEDIDAS MÁXIMAS

- Apertura Practicable:
Peso por hoja: 120 Kg
- Apertura Oscilo-Batiente:
Peso por hoja: 100 Kg
- Medidas máximas por hoja:
1700 mm x 2500 mm.
- Medidas mínimas por hoja:
370 mm x 400 mm.


SECCION B - B'

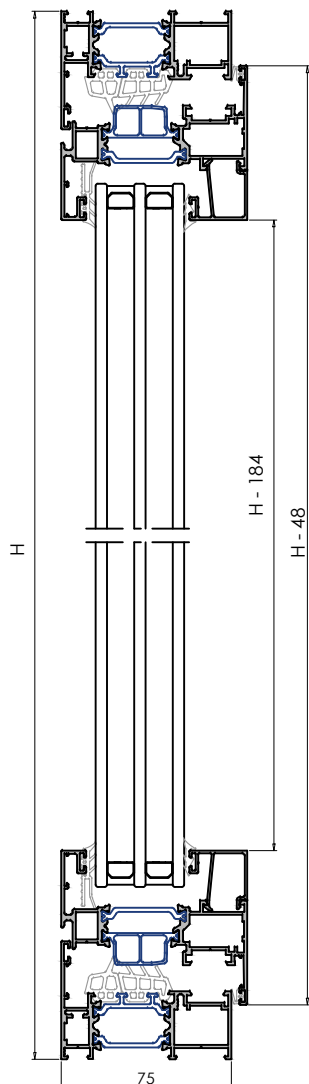


PERFIL	Ref°. / DENOMINACION		Uds. / Corte		
	H6332	MARCO VENTANA	2	L	
			2	H	
	H6064	HOJA VENTANA	4	L - 54/2	
			4	H - 48	
	H6088	INVERSOR 2 HOJAS	1	H - 122	
	Según Vidrio	JUNQUILLO	4	L - 238/2	
			4	H - 184	

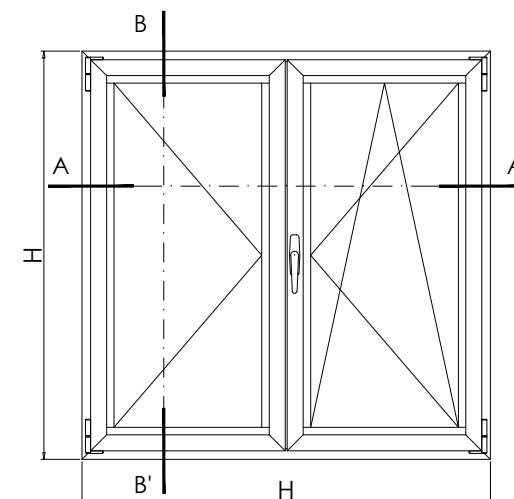


SECCION A - A'

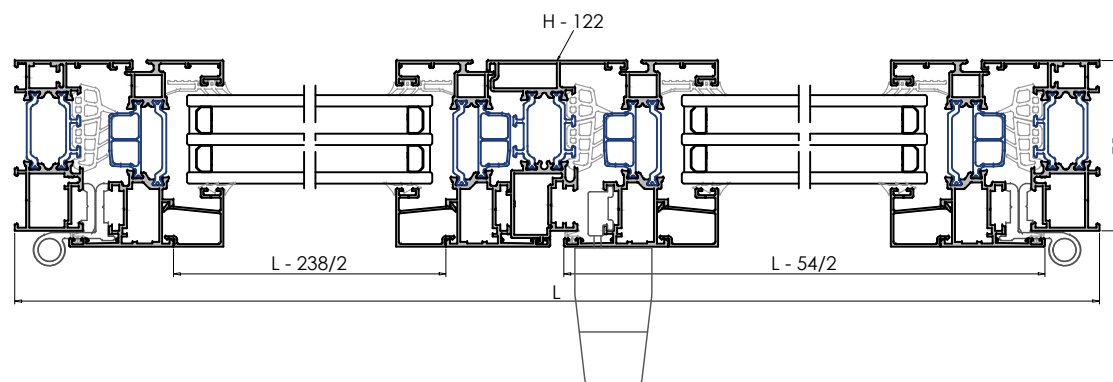


SECCION B - B'

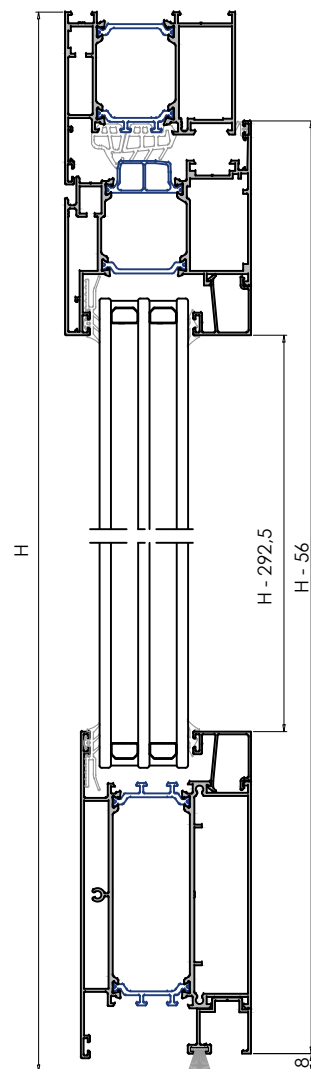


PERFIL	Ref. ^o / DENOMINACION		Uds. / Corte		
	H6300	MARCO PUERTA	1	L	
			2	H	
	H6218	HOJA PUERTA	2	$(L - 102) / 2$	
			4	H - 56	
	H6088	INVERSOR 2 HOJAS	1	H - 95	
	H6310	TRAVESAÑO PUERTA	2	$(L - 257) / 2$	
	S8891	ACOPLE TRAVESAÑO	2	$(L - 257) / 2$	
	Según Vidrio	JUNQUILLO	4	$(L - 392) / 2$	
			4	H - 292,5	

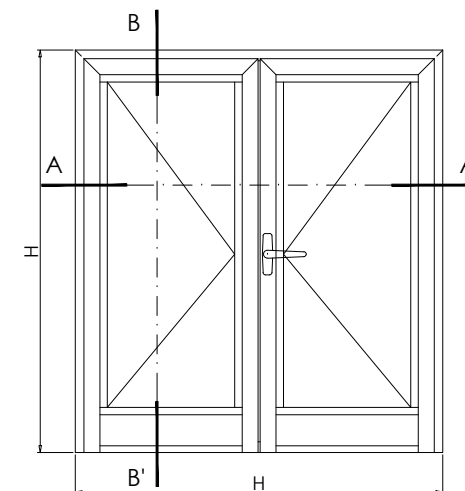


SECCION A - A'

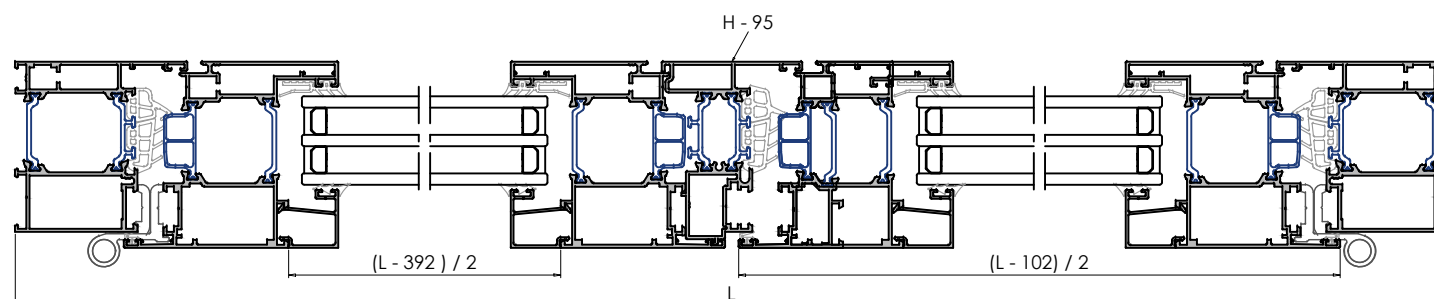


SECCION B - B'

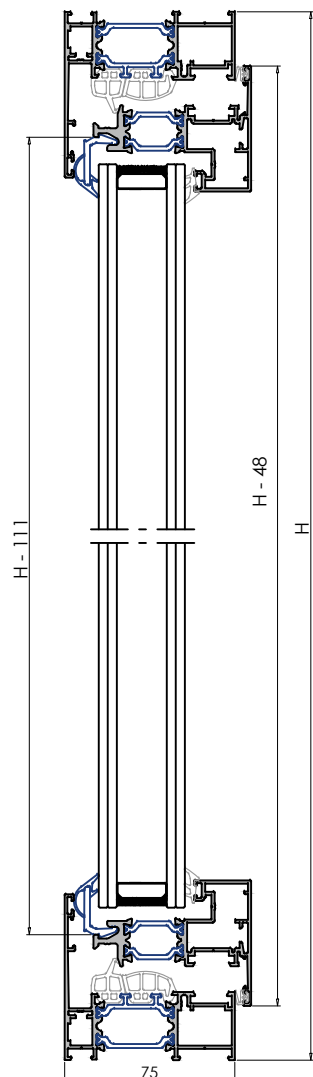


PERFIL	Refª. / DENOMINACION		Uds. / Corte		
	H6779	MARCO VENTANA	2	L	
			2	H	
	H6789	HOJA VENTANA	4	(L - 54) / 2	
			4	H - 48	
	H6766	INVERSOR 2 HOJAS	1	H - 159	
	5018	JUNQUILLO COEXTRUSIÓN	4	(L - 180) / 2	
			4	H - 111	

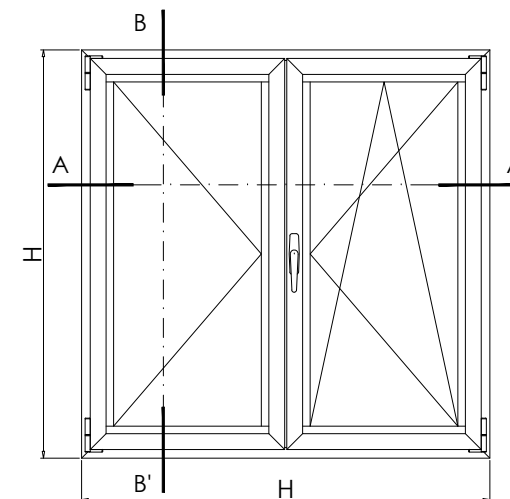


SECCION A - A'

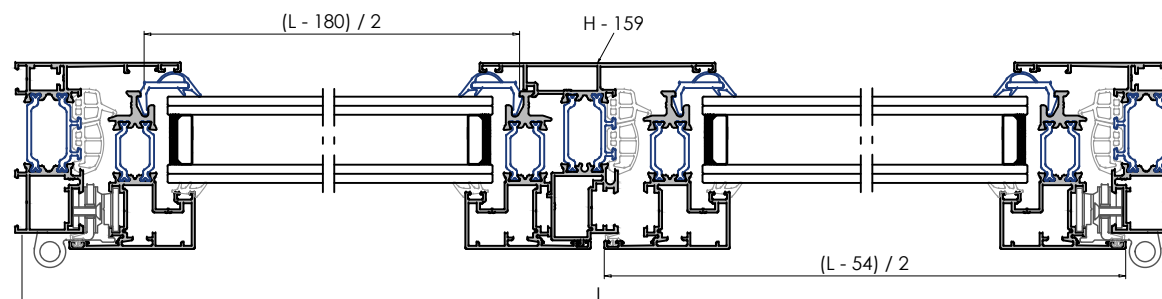


Perfiles alg 75 Máxima C16

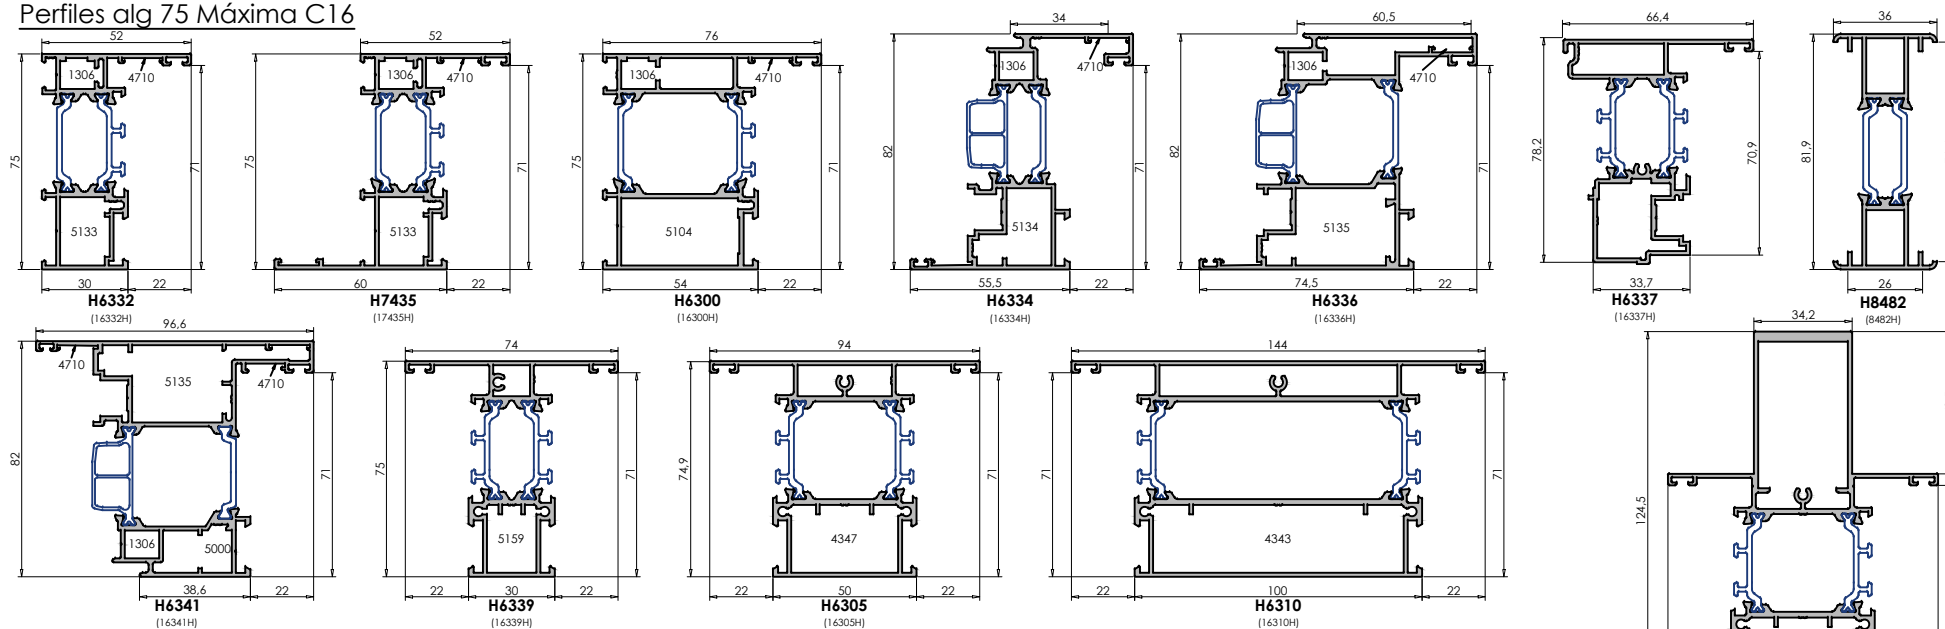

Perfiles alg 75 Máxima HS C16- HOJA OCULTA

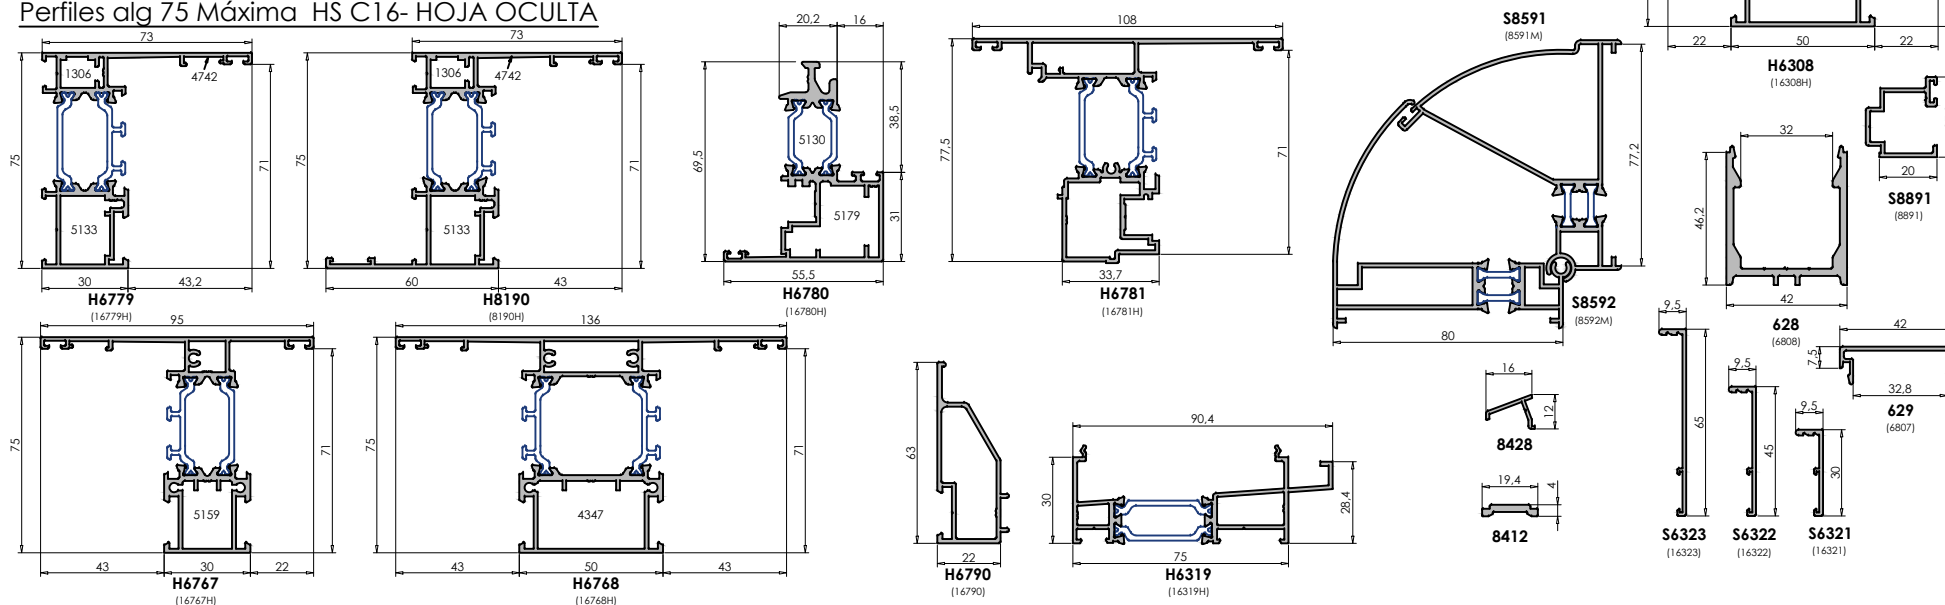

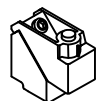


5135

ESCUADRA HOJA BALCONERA



1306

ESCUADRA EXTERIOR

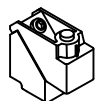

5104

ESCUADRA PORTADA



5133

ESCUADRA VENTANA




4742

ESCUADRA ALINEAMIENTO EXCÉNTRICA



4710

ESCUADRA ALINEAMIENTO 14 mm

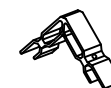

5000

ESCUADRA AP. EXTERIOR



5130

ESCUADRA INTERPOLIAMIDA




5134

ESCUADRA HOJA ALG




5179

ESCUADRA HOJA ALG HS

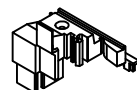


5139

JUEGO TAPA INVERSOR ALG 75 C16

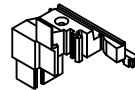


5185

JUEGO TAPA INVERSOR ALG 75 HS C16

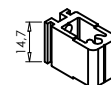

5159

TACO PILASTRA VENTANA

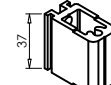

4347

TACO PILASTRA ANCHA



4343

TACO STILO MANETÓN



5073

JUNTA CENTRAL



5074

REFUERZO JUNTA CENTRAL



5594

JUNTA CENTRAL COMPLETA



5105

ESCUADRA VULCANIZADA



4035

EMBELCEDOR SALIDA DE AGUA



4337

EMB. SALIDA DE AGUA C/MEMBRANA



4043

JUEGO TAPAS CONDENSACIÓN



4078

GRAPA JUNQUILLO



4043

ÁNGULO JUNQUILLO



4994

TAPA RÍGIDA CANAL



5018

JUNQUILLO COEXTRUSIÓN



1301

CALZO VIDRIO HS



4056

JUNTA PERIMETRAL HOJA "TC"



5085

JUNTA PERIMETRAL HOJA



5140

JUNTA PERIMETRAL BASE RÍGIDA



4303

JUNTA ACÚSTICA CERCO



4379

JUNTA ACÚSTICA CERCO



4741

GOMA PARA BATIENTE



5088

AISLANTE 10x10,5



5087

AISLANTE 29x12



5089

AISLANTE 32x9



5093

AISLANTE 20,5x12



5108

AISLANTE 27x14



5113

AISLANTE 34,5x33,5



5115

AISLANTE 34x35,5



5118

AISLANTE 35x39,5



5096

BANDA AISLANTE VIDRIO 5x36



5097

BANDA AISLANTE CERCO 5x26



5051

BANDA AISLANTE 9x40